
ВАГОН-ДОМ «МЕДВЕДЬ-12.04»
ПУНКТ ПИТАНИЯ

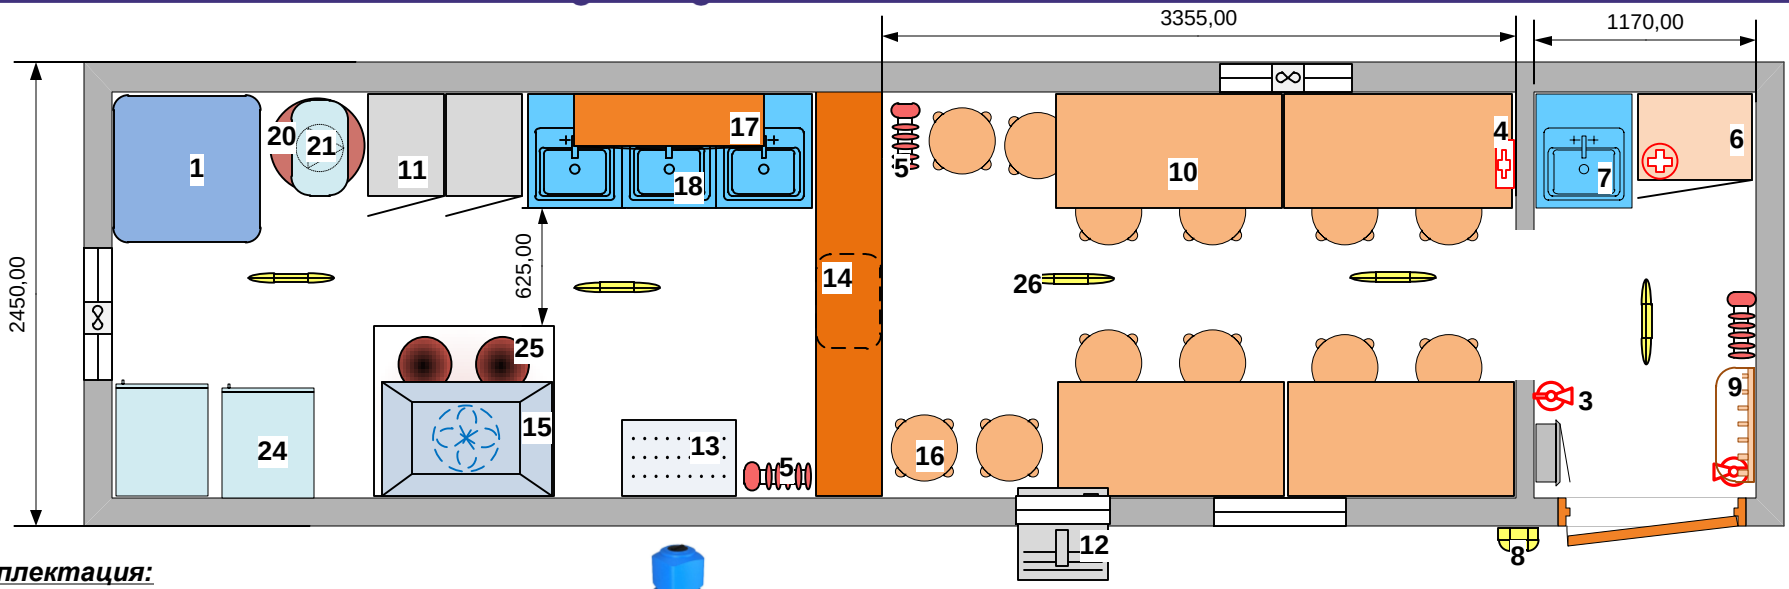


Комплектация:

1. *Бак для воды на 1000л. (780х780х2040мм) – 1 шт.*
2. *Электрощит – 1 шт.*
3. *Огнетушитель ОП-4 – 2 шт.*
4. *Ящик для аптечки + аптечка – 1 шт.*
5. *Масленый электрорадиатор 2 кВт – 3 шт.*
6. *Шкаф для одежды (600х500х1850 мм) со штангой и двумя полками – 1 шт.*
7. *Мойка из н/с с подстольем (500х500 мм) с зеркалом и смесителем – 1 шт.*
8. *Светильник светодиодный IP 65 – 1шт.*
9. *Вешалка с полкой – 1 шт.*
10. *Стол обеденный (1200х600мм) – 4 шт.*
11. *Тумба (400х650мм) – 2 шт.*
12. *Кондиционер оконный – 1 шт.*
13. *Стеллаж кухонный (600х400х1600мм) – 1 шт.*
14. *Стойка – 1 шт.*
15. *Зонт вытяжной – 1 шт.*
16. *Табурет – 12 шт.*
17. *Полка навесная для сушки посуды (1000х300) – 1 шт.*
18. *Ванна моечная из н/с трехсекционная (1500х600мм) – 1 шт.*
19. *Вентилятор вытяжной – 2 шт.*
20. *Водонагреватель накопительный 80л – 1 шт.*
21. *Насосная станция – 1 шт.*
22. *Металлопластиковое окно (875х675мм) с москитной сеткой – 3 шт.*







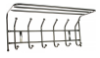



24. *Холодильник с морозильником (ШхВхГ: 480х1650х605мм) Бирюса 120 или аналог – 2 шт.*
25. *Плита промышленная 4-х конфорочная с духовым шкафом – 1 шт.*
26. *Светильник светодиодный IP 20 - 5 шт.*

Пожарная сигнализация «Кварц» стационарная – 1 компл; (в комплект входит: аккумулятор, оповещатель комбинированный Маяк-12К, извещатель пожарный ИПР, извещатель ИП, прибор приемно-контрольный охранно-пожарный Кварц, оповещатель охранно-пожарный световой Топаз 12-3 (звуковое) Выход или аналог));
окрас ВД по бренд - буку заказчика (стены 50% белые Ral 9003, 50% сигнально синий Ral 5005; крыша белая Ral 9003).
логотип (длина -1500мм;) – 2 шт.
ящик эл. ввода – 1 шт.
В зоне расположения плиты обшито базальтовым волокном и ОЦ листом
патрубок вывода канализации в пол – 2 шт.;
прицеп тракторный двухосной категории Ra3 в сборе с электрооборудованием, тормозными системами (пневматическая. двухконтурная), дышлом, запасным колесом, комплектом домкратов – 1 шт.; ключ гайки колеса (баллонный) – 1 шт.; ключ ступичный – 1 шт.; подпятник – 4 шт.; башмак противооткатный – 2 шт.; светоотражатель – 2 шт.;
ящик для входной группы – 1 шт.;
подключение к вагону ШК ШЩ, 380В,
кабель КГХЛ 5х6 – 40м; кабель 1х10 – 40м с наконечником
входная группа (разборная) – 1 шт.;

